

Voorgevel


bouwnummer 03

bouwnummer 04



Rechterzijgevel

bouwnummer 04

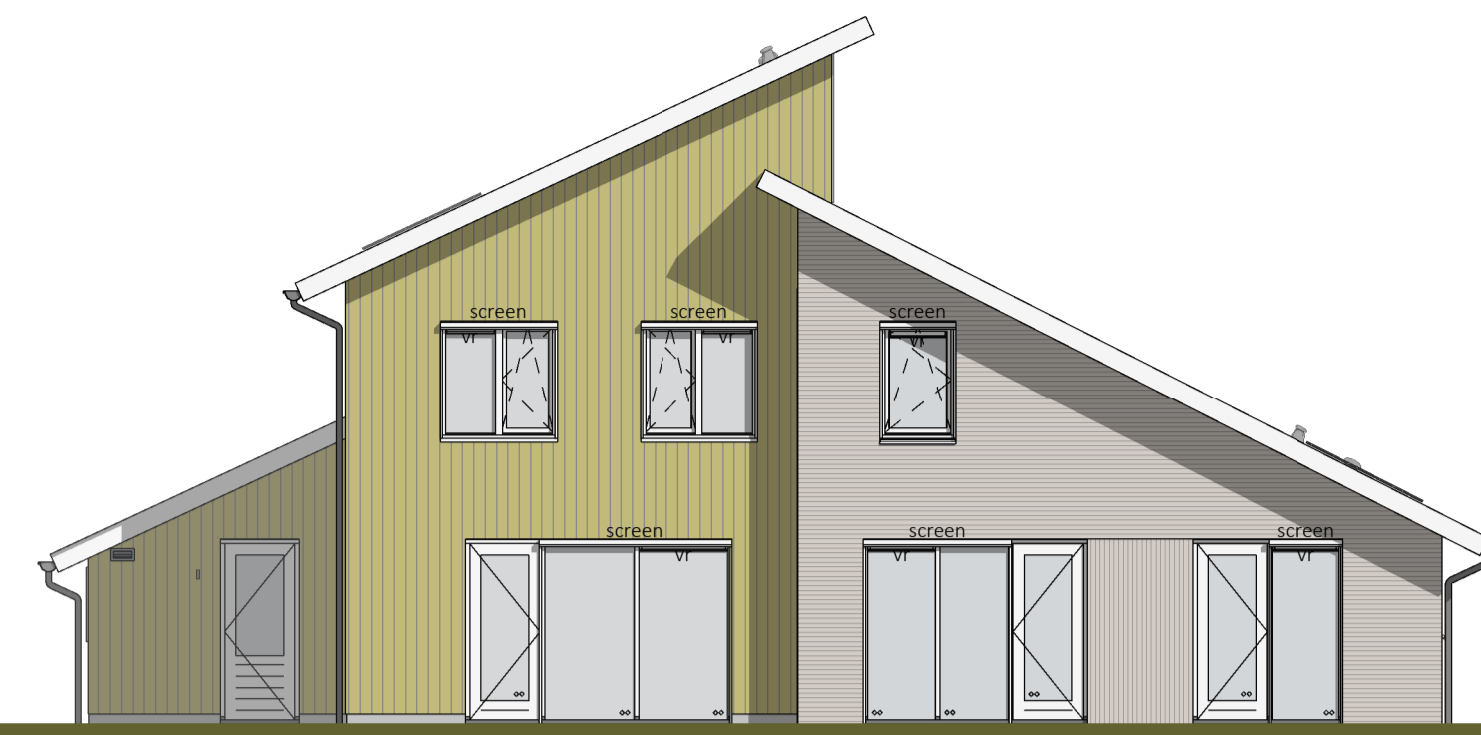

Achtergevel


bouwnummer 04

bouwnummer 03



Linkerzijgevel


bouwnummer 03

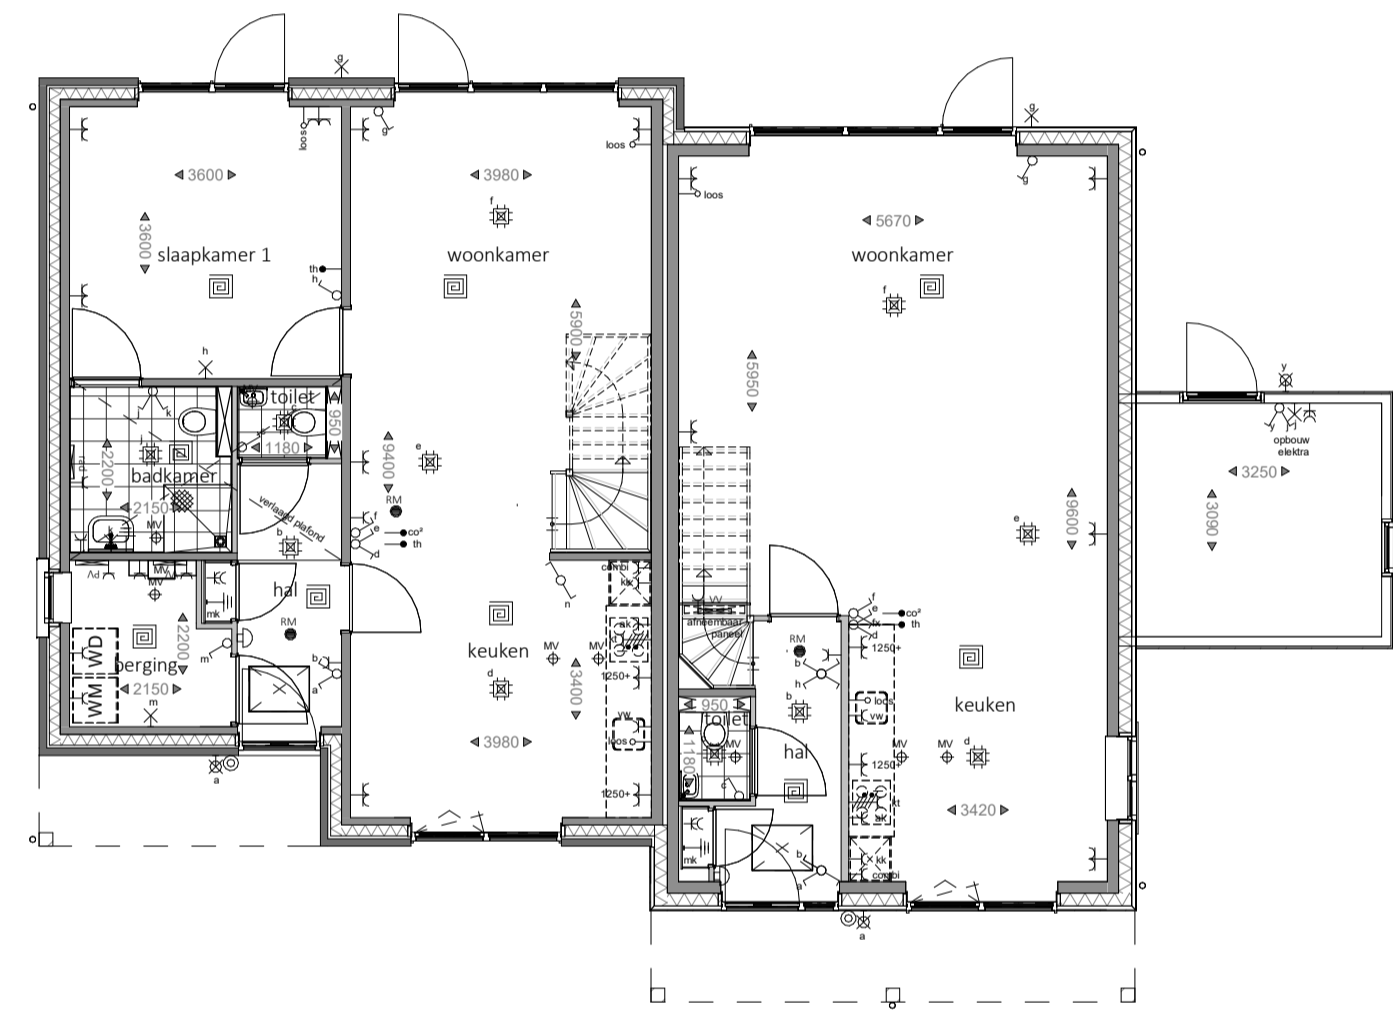

bouwnummer 03

bouwnummer 04


Begane grond

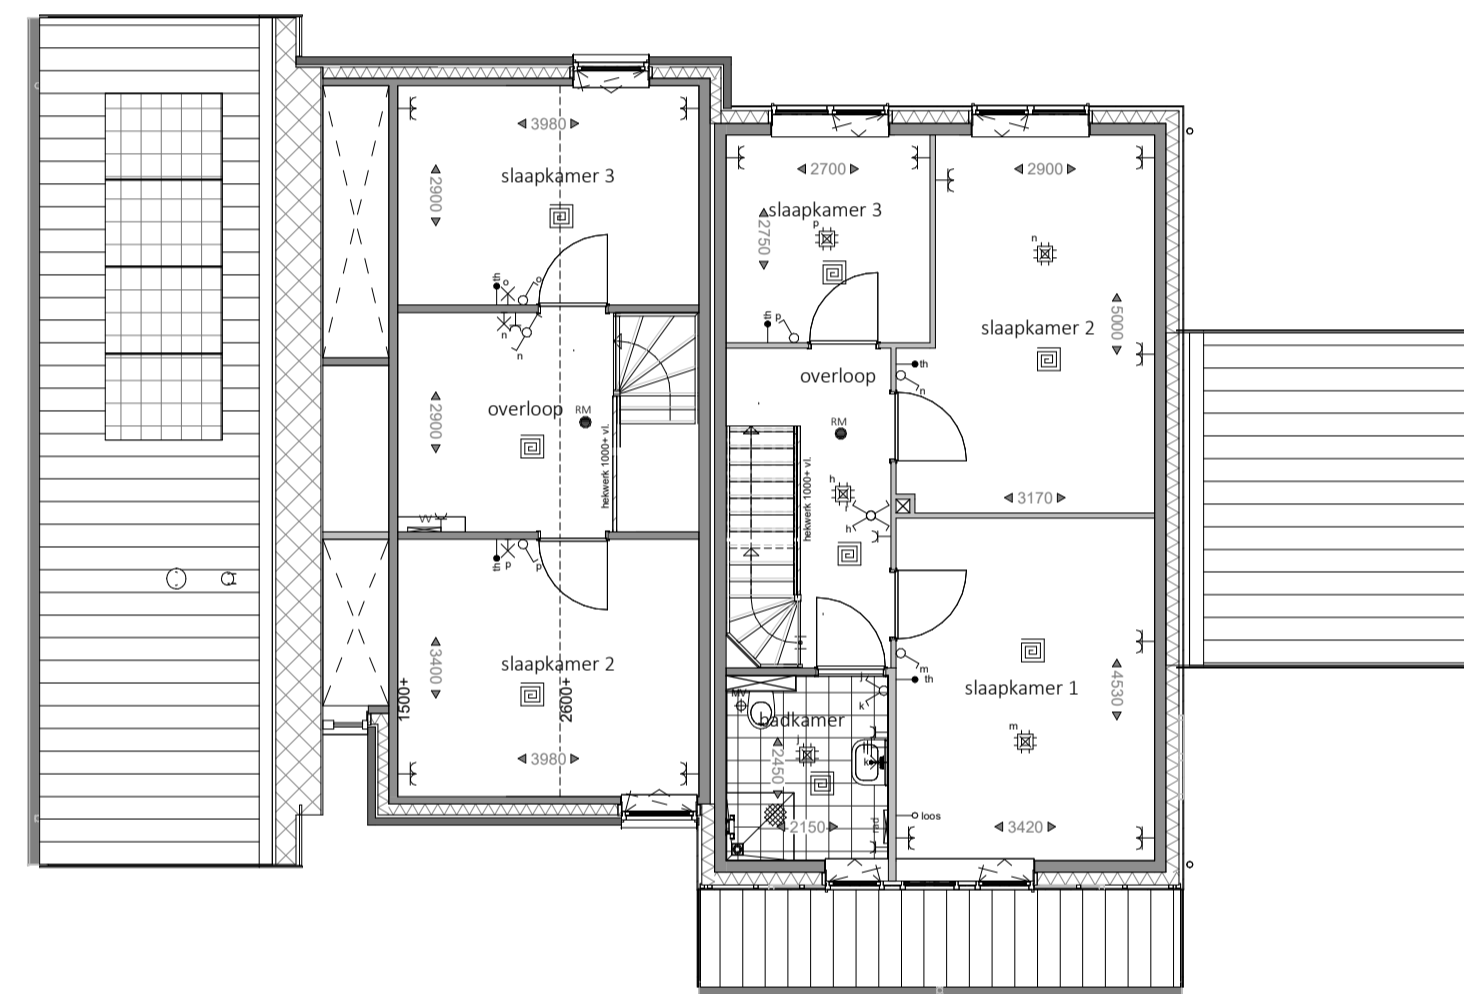


bouwnummer 03

bouwnummer 04


Eerste verdieping

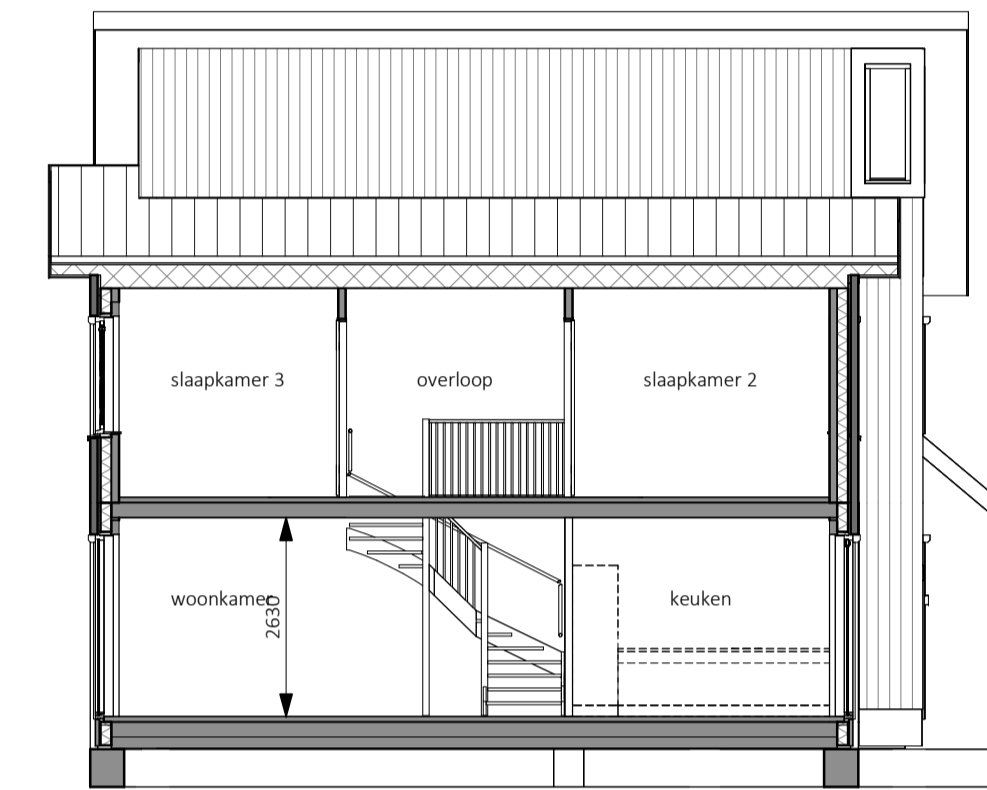

Doorsnede 03

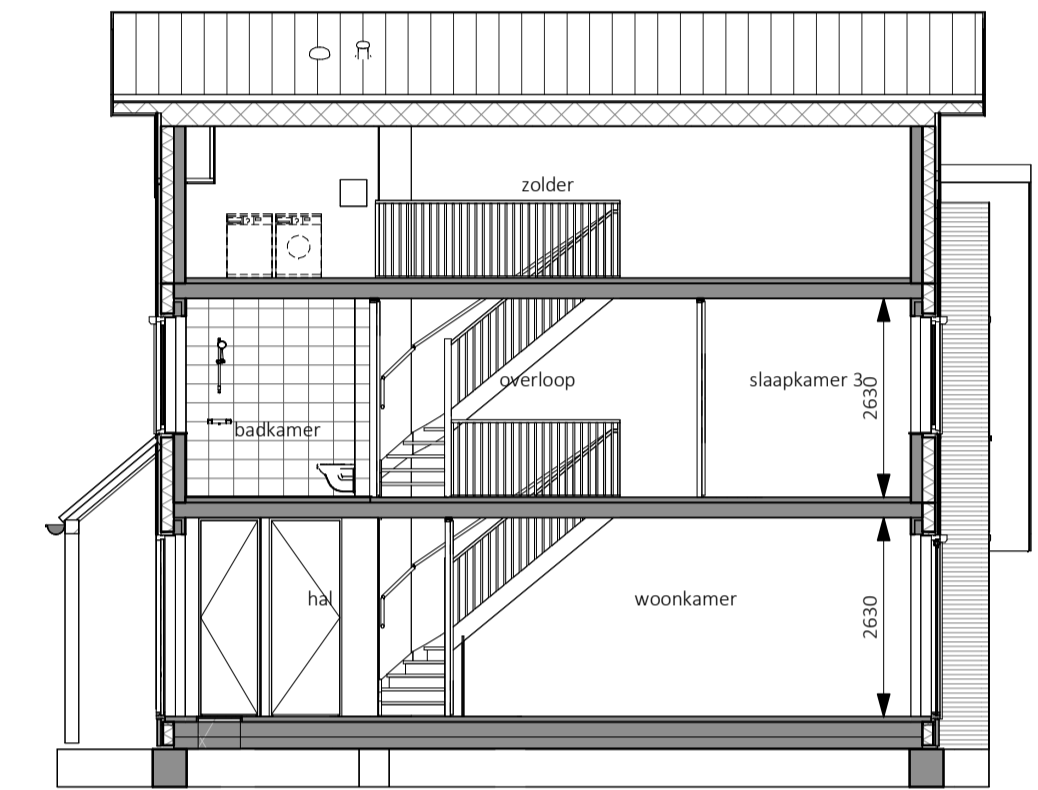


Doorsnede 04

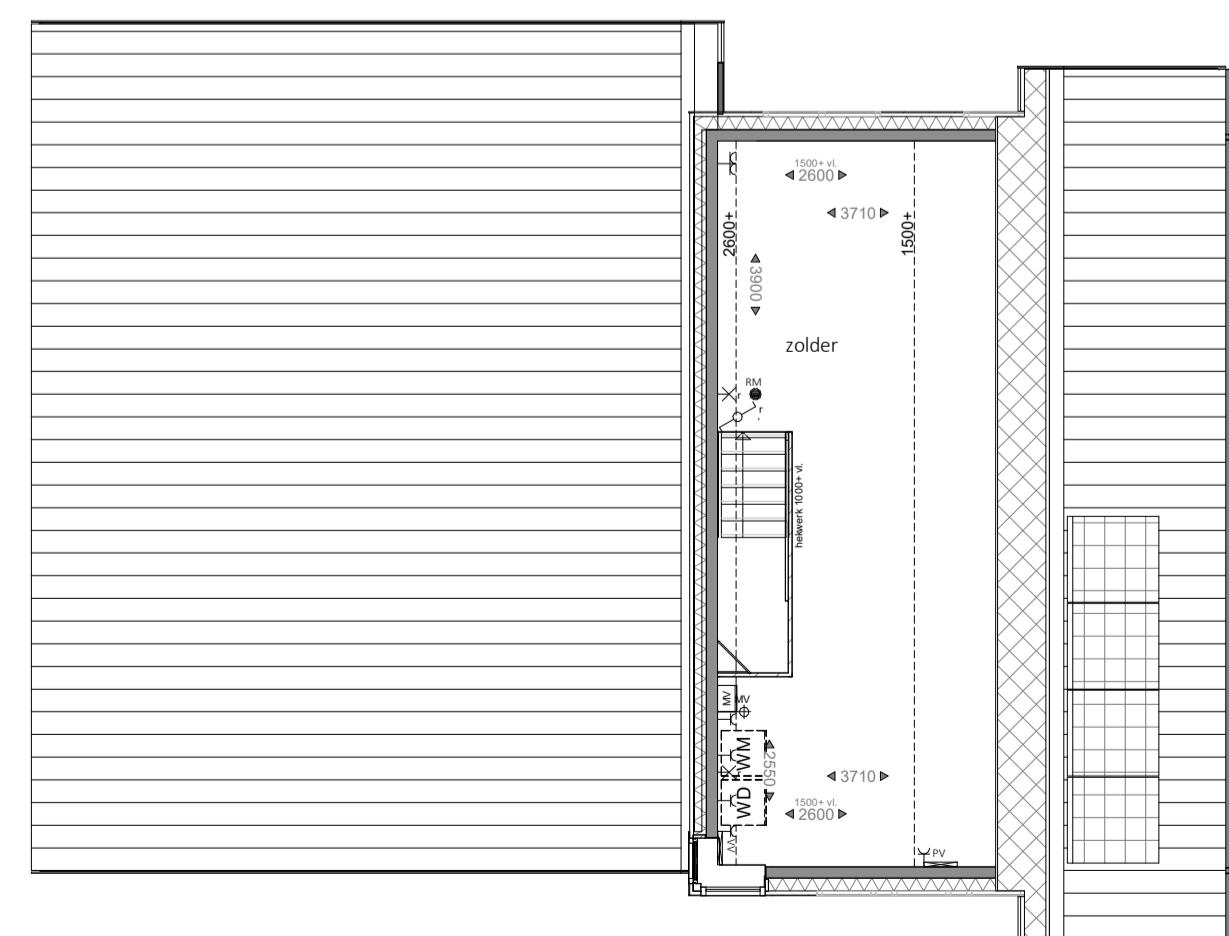

bouwnummer 03

bouwnummer 04

Tweede verdieping

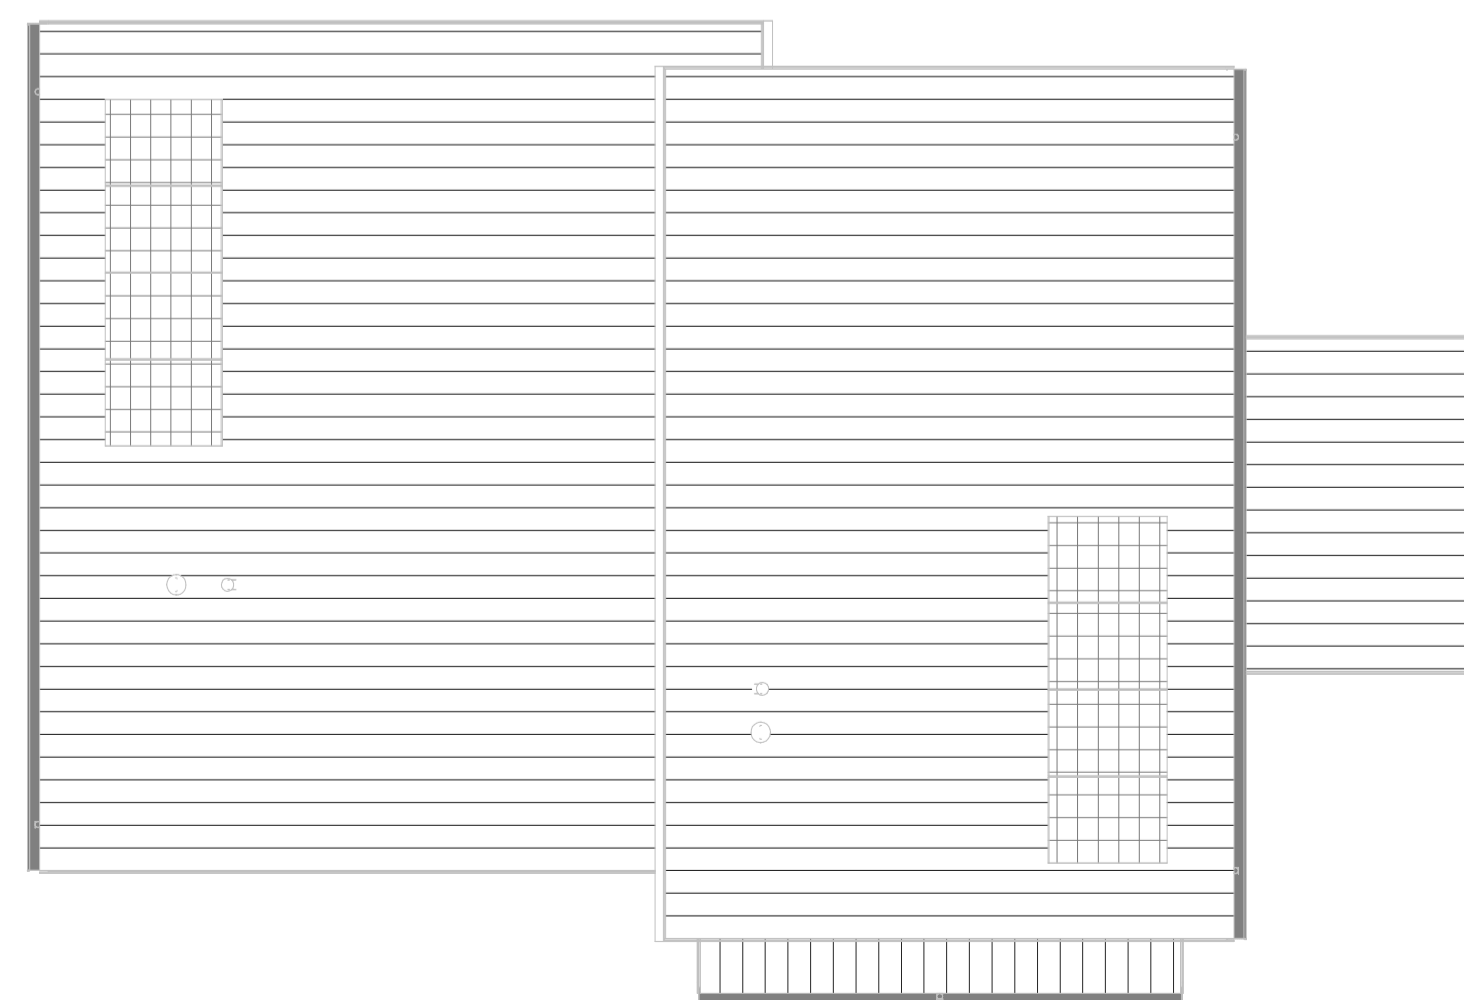

bouwnummer 03

bouwnummer 04

Dakaanzicht

Legenda

- enkelpolige schakelaar
- serie schakelaar
- wisselschakelaar
- kruis schakelaar
- enkele wandcontactdoos
- dubbele wandcontactdoos horizontaal
- dubbele wandcontactdoos verticaal(opbouw)
- loze leiding
- bedraade leiding
- thermostaat
- CO₂melder
- Perflex wcd t.b.v. kooktoestel
- plafondlichtpunt
- wand lichtpunt
- wandlichtpunt met armatuur
- bedrukker
- bel ontvanger
- centraal aardpunt
- aardmat
- ventilatie afzuigpunt plafond
- ventilatie afzuigpunt wand
- meterkast, voorzien van NUTS aansluitingen
- vloerlucik
- rookmelder
- elektrische radiator
- opstelplaats vloerverwarmingsverdeler
- opstelplaats omvormer pv panelen
- opstelplaats mechanische ventilatie
- opstelplaats wasmachine
- opstelplaats wasdroger
- zonwerende beglazing
- ventilatorooster



Disclaimer
 De op de tekening aangegeven maatvoeringen zijn circa-maten en in millimeters aangegeven. Maatvoering op de tekening is excl. (wand-) afwerkingen en schachten. De plattegronden zijn qua maatvoering niet geschikt voor opdrachten door koper aan derden. Er kunnen geen rechten worden ontleend aan de volgende op deze tekening aanwezige zaken:
 - situatietekening en inrichting in openbaar gebied
 - gis-gegevens van eventuele andere op deze tekening aangegeven bebouwing
 - weergaves van aangrenzende bebouwing zoals bouwmuren, optionele uitbouwen, etc. zijn aan veranderingen onderhevig
 - PV panelen, definitief aantal PV panelen is afhankelijk van de definitieve BENG berekening.
 - sturing van de PV panelen is indicatief weergegeven op deze tekening.
 - installaties en elektrapunten zijn indicatief en worden nader bepaald door de installateur/aannemer
 - ventilatoroosters en zonwering zijn indicatief en worden nader bepaald door installateur/aannemer



BLOMSTERPARKEN
LELYSTAD

KHV ARCHITECTEN
Korke / Ter Horst / De Velde Architecten

onderwerp Verkooptekening projectnr. K231204
 bouwnummer 03 en 04 tekeningnr. VK-102
 architect H. de Velde schaal 1:100
 tekenaar D.Stunnenberg formaat A1
 fase Verkooptekeningen datum 01-07-2024
 status Definitief laatste wijz.