


Voorgevel

bouwnummer 30      bouwnummer 29



Rechterzijgevel

bouwnummer 29

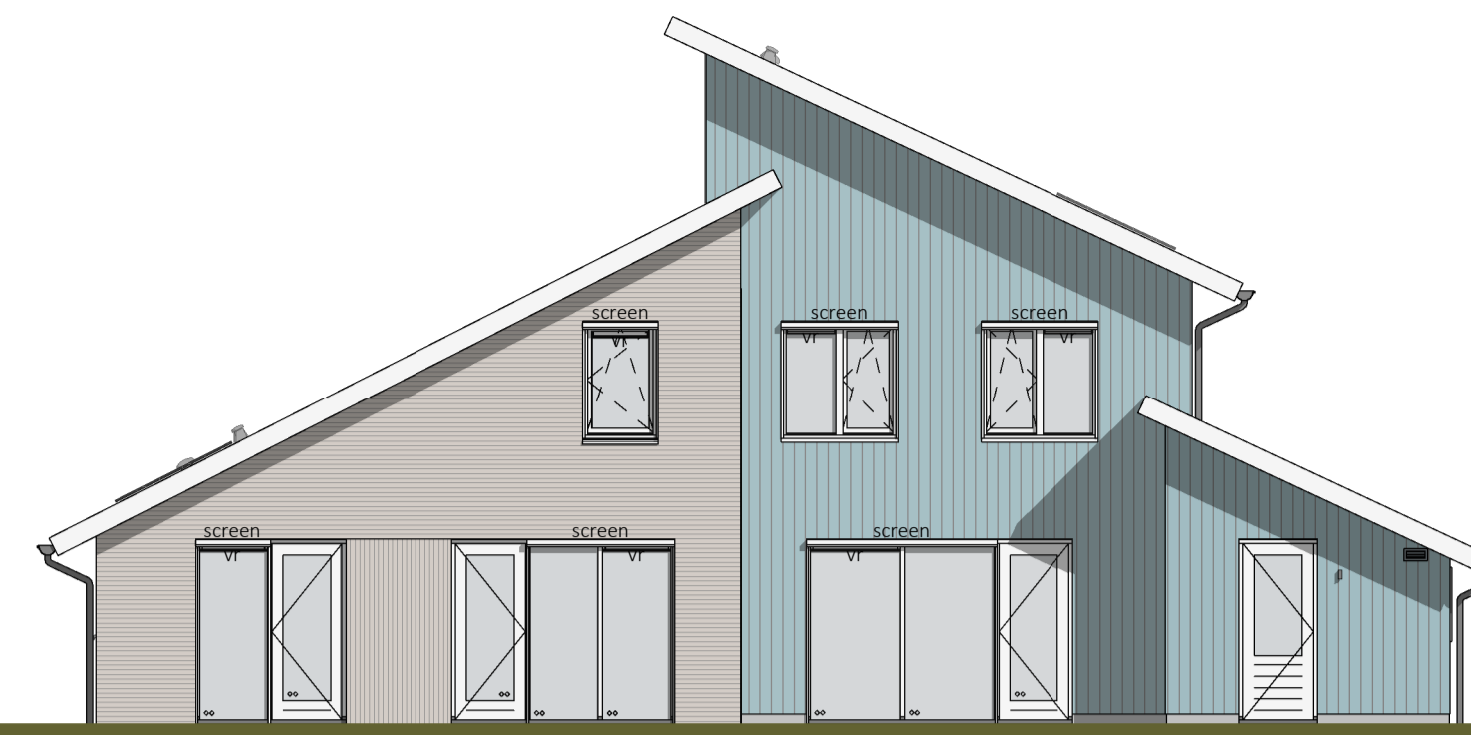


Achtergevel

bouwnummer 29      bouwnummer 30




Linkerzijgevel

bouwnummer 30

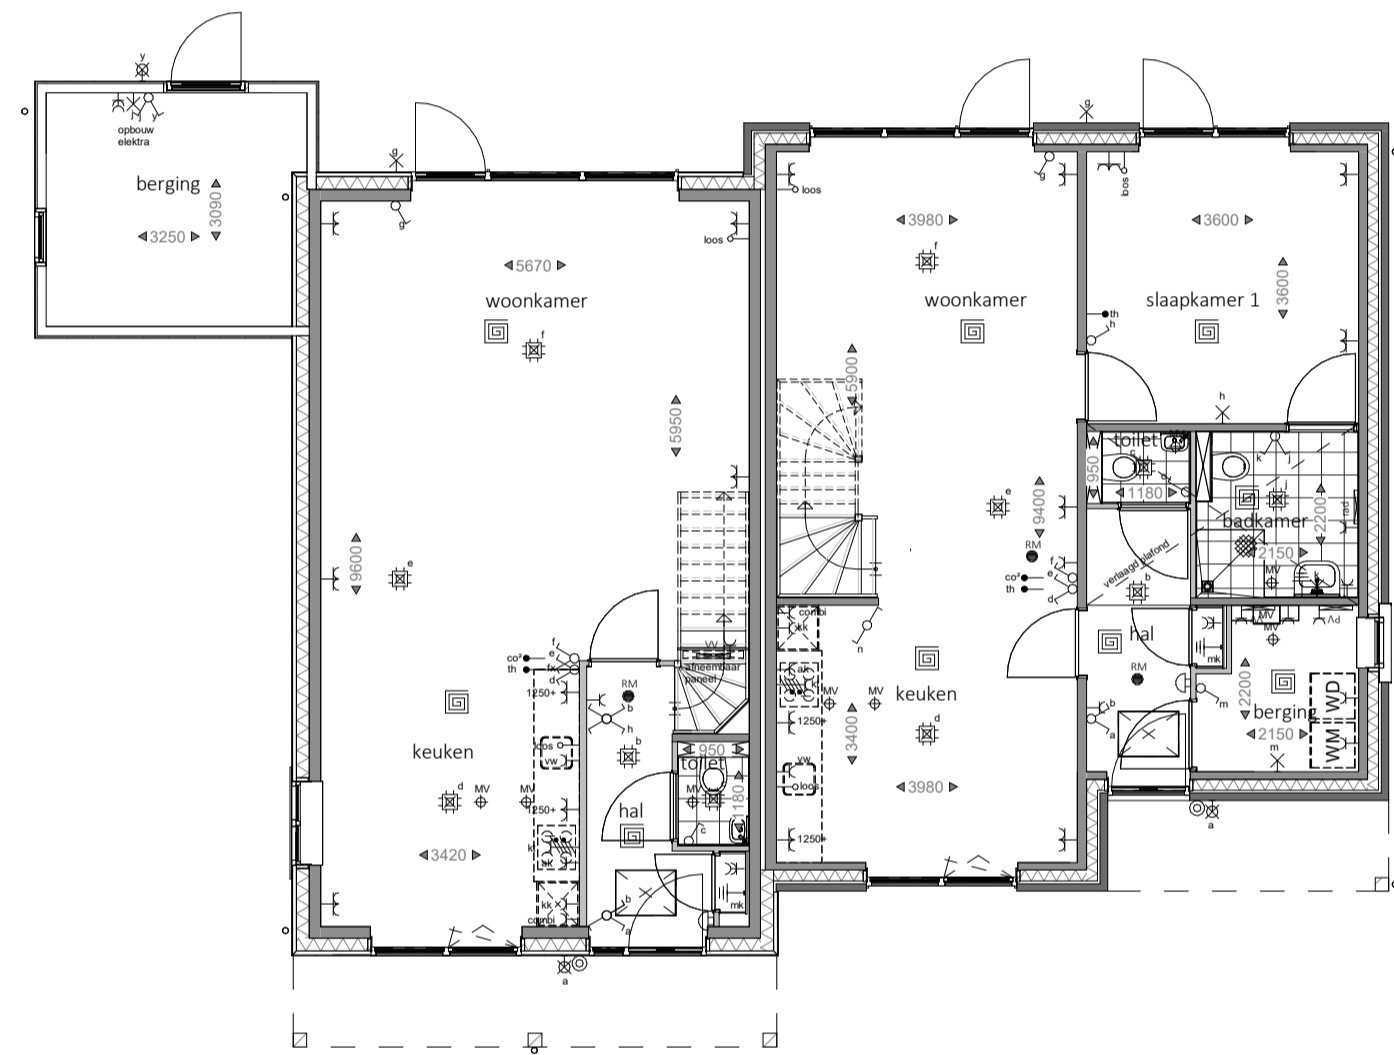


bouwnummer 30      bouwnummer 29

Begane grond

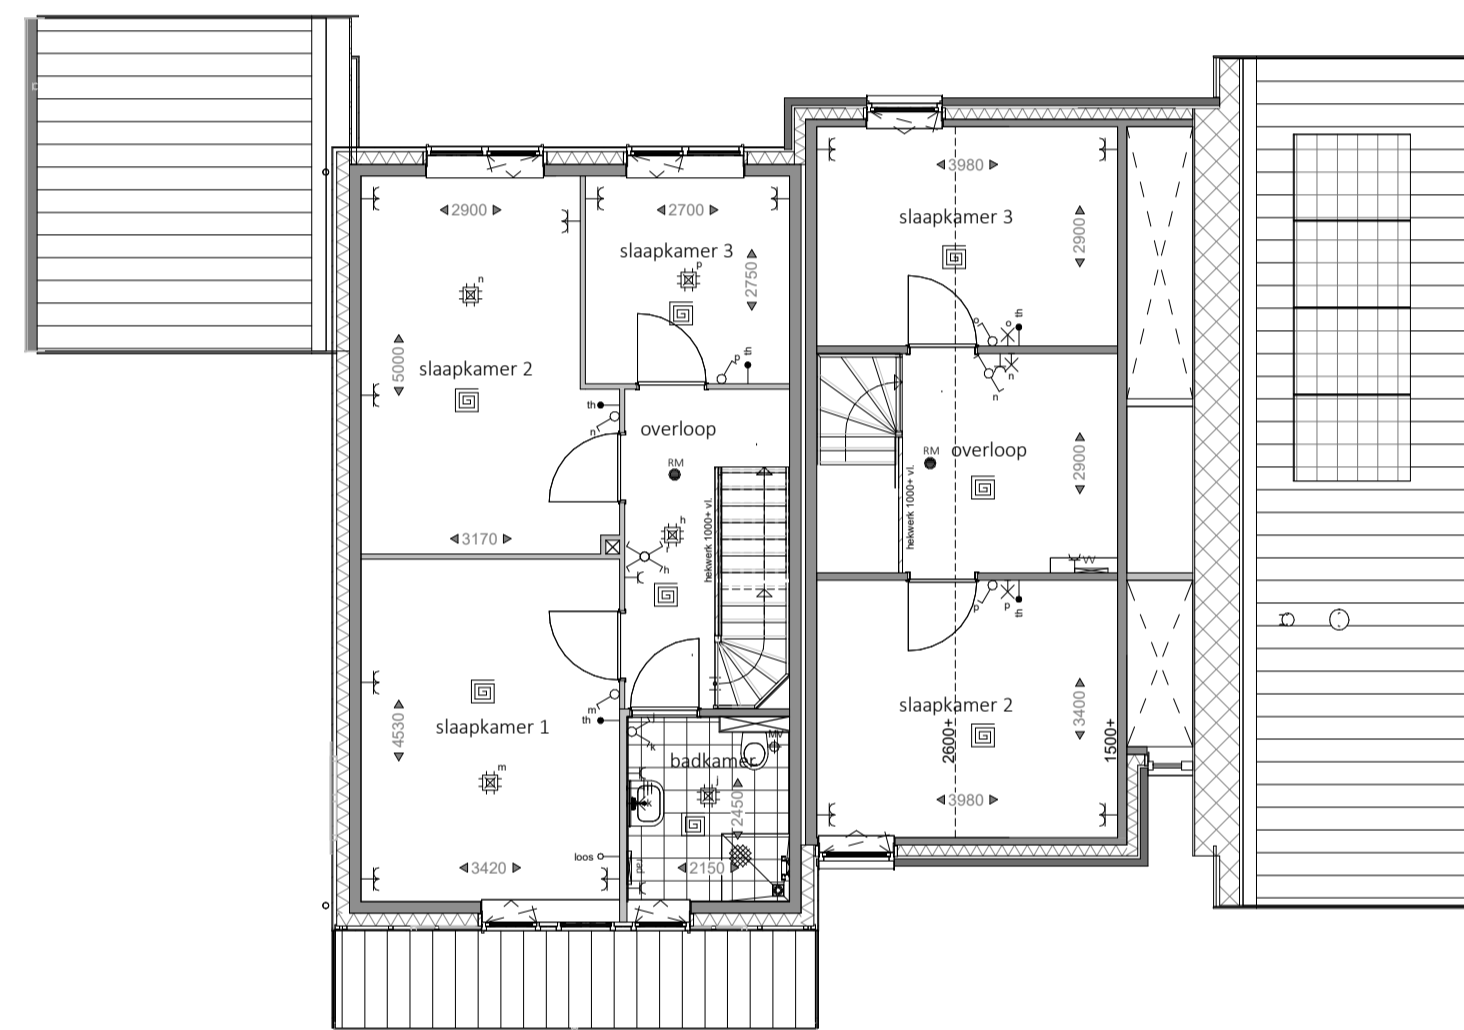


bouwnummer 30      bouwnummer 29


Eerste verdieping

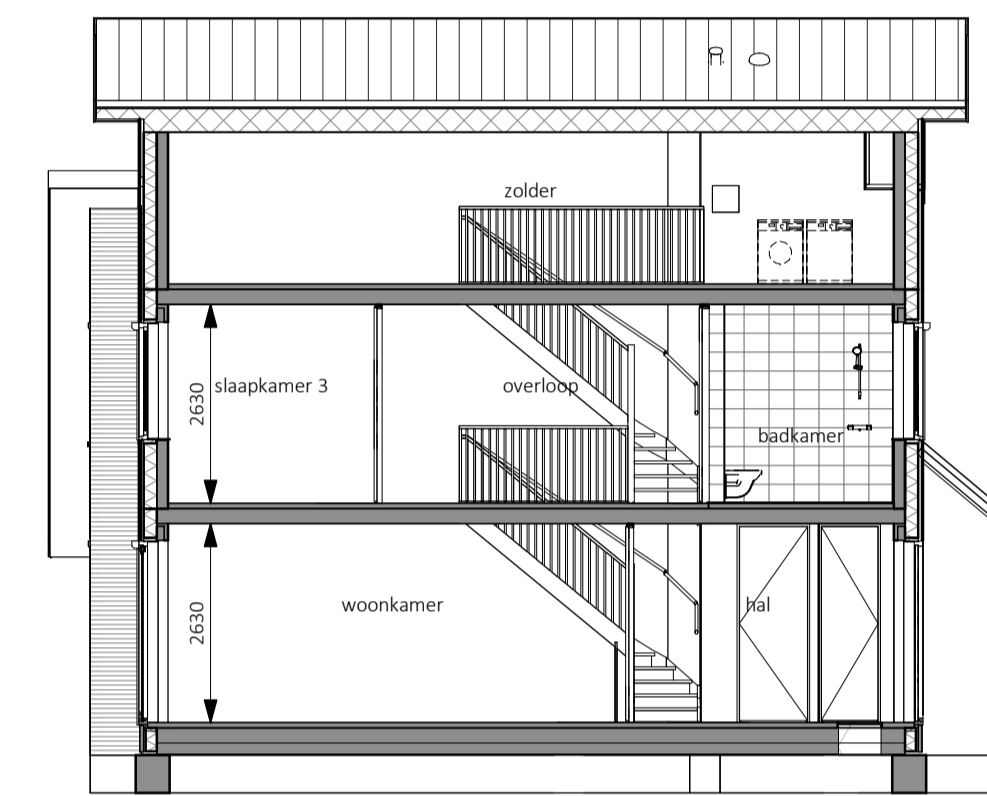

Doorsnede 30

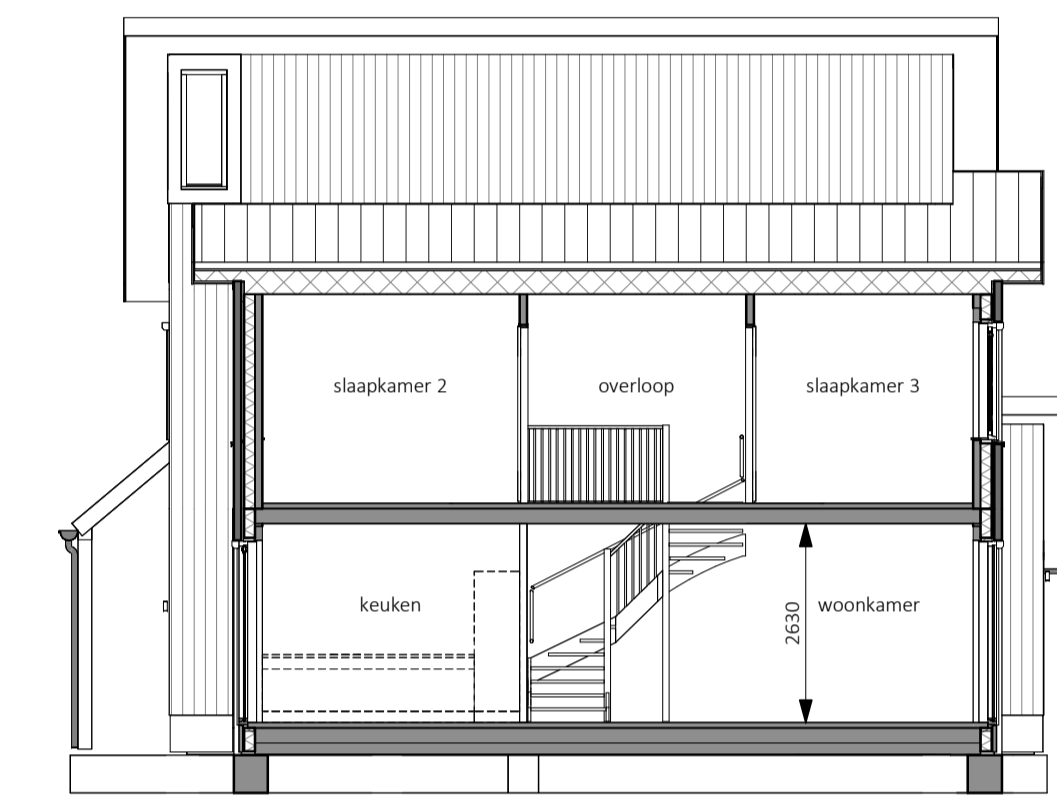


Doorsnede 29

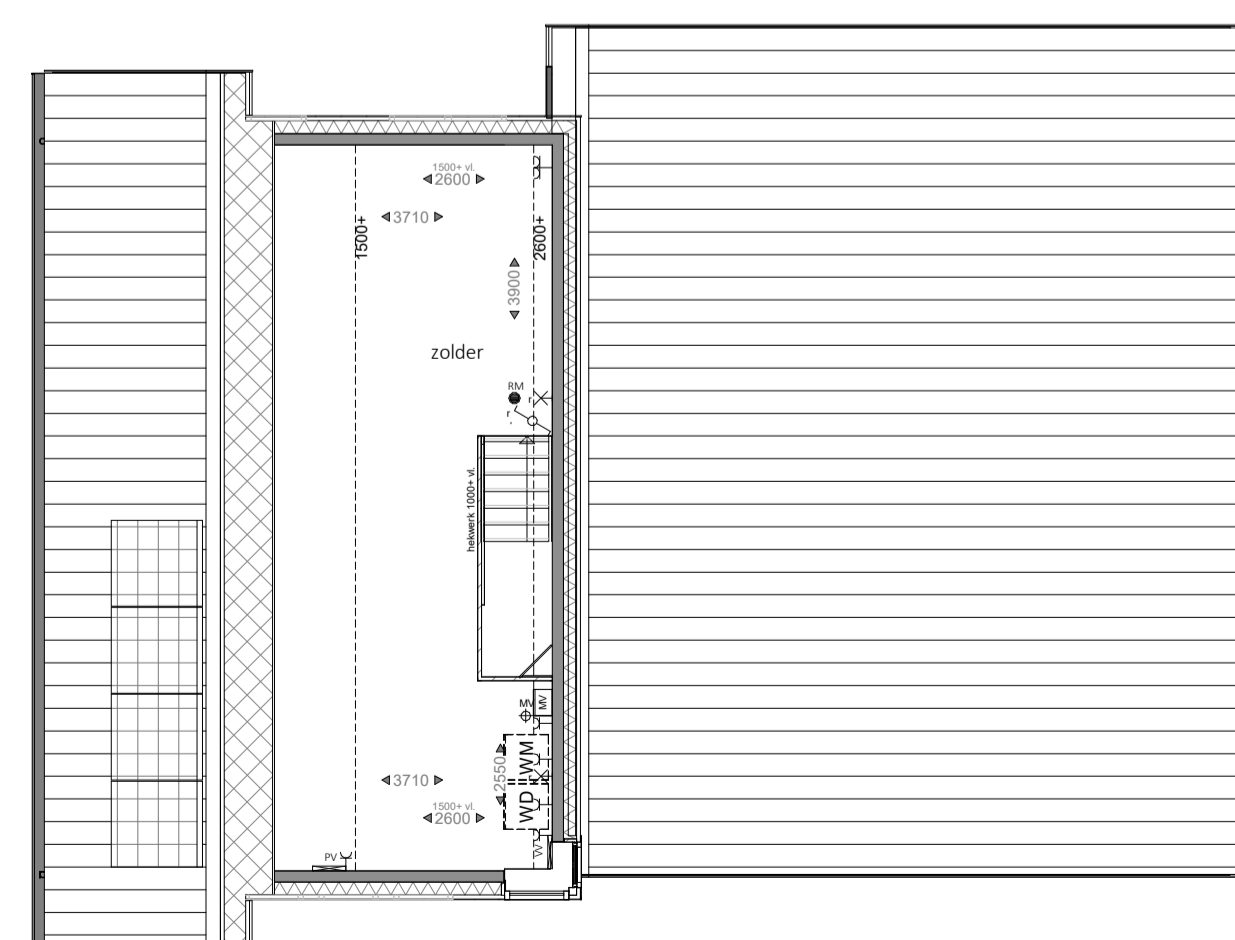

bouwnummer 30      bouwnummer 29

Tweede verdieping

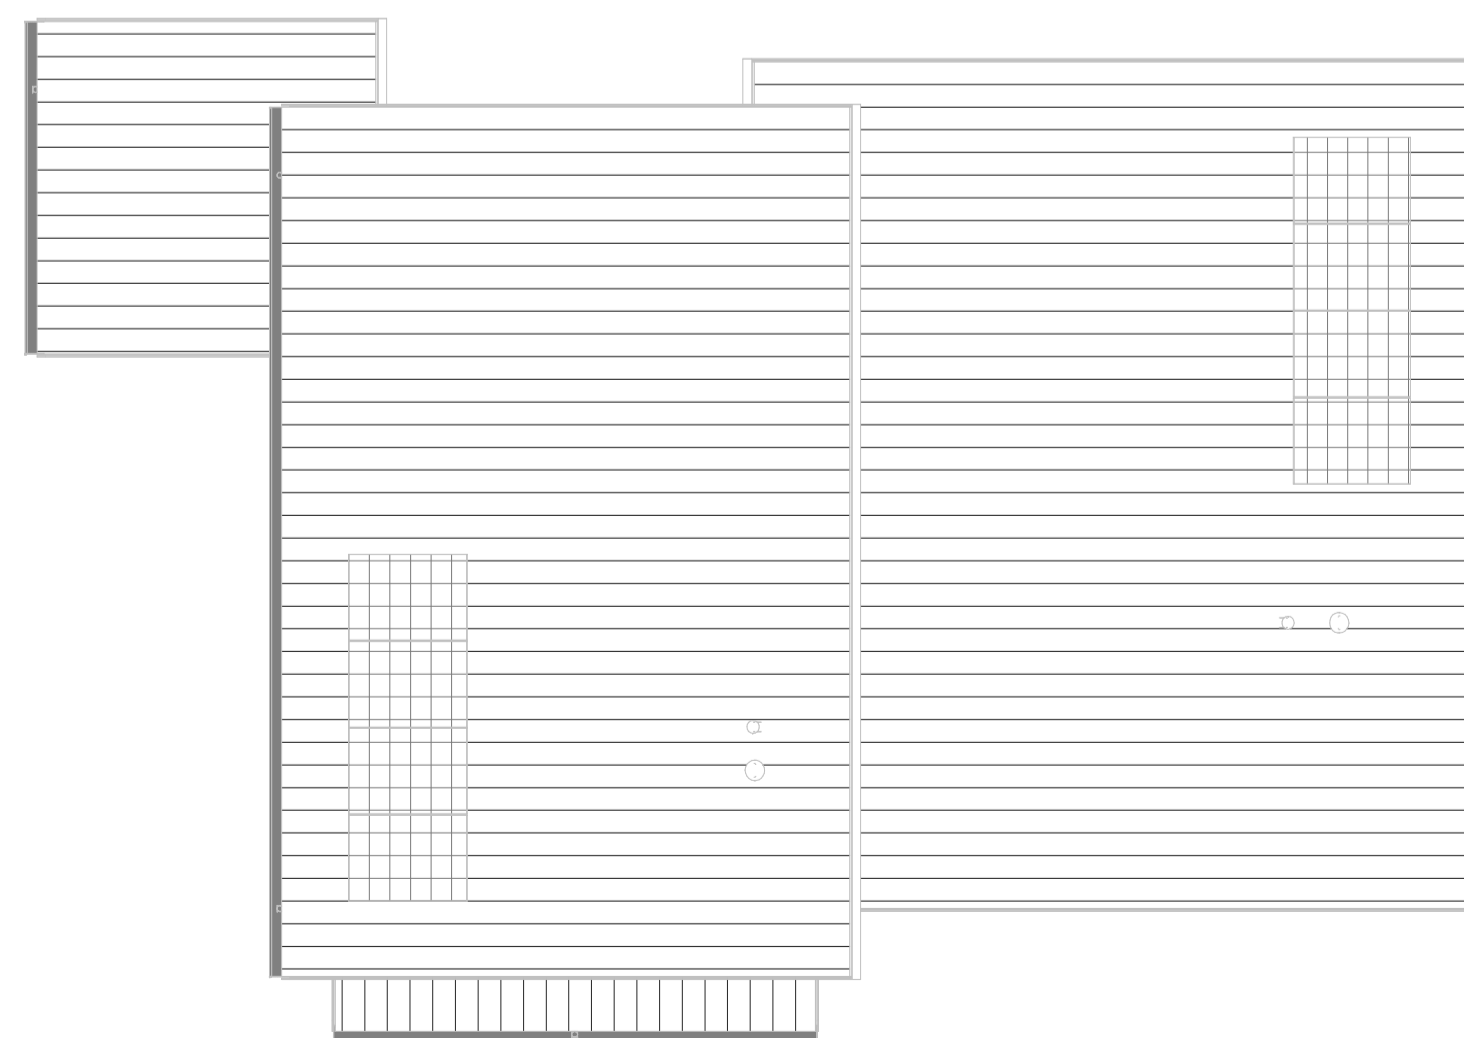


bouwnummer 30      bouwnummer 29

Dakaanzicht

Legenda

- enkelpolige schakelaar
- serie schakelaar
- wisselschakelaar
- kruis schakelaar
- enkele wandcontactdoos
- dubbele wandcontactdoos horizontaal
- dubbele wandcontactdoos verticaal(opbouw)
- loze leiding
- bedraaide leiding
- thermostaat
- CO<sub>2</sub>melder
- Perlex wcd t.b.v. kooktoestel
- plafondlichtpunt
- wand lichtpunt
- wandlichtpunt met armatuur
- bel drucker
- bel ontvanger
- centraal aardpunt
- aardmat
- ventilatie afzuigpunt plafond
- ventilatie afzuigpunt wand
- meterkast, voorzien van NUTS aansluitingen
- vloerluik
- rookmelder
- elektrische radiator
- opstelplaats vloerverwarmingsverdeler
- opstelplaats omvormer pv panelen
- opstelplaats mechanische ventilatie
- opstelplaats wasmachine
- opstelplaats wasdroger
- zonwerende beglazing
- ventilatorooster

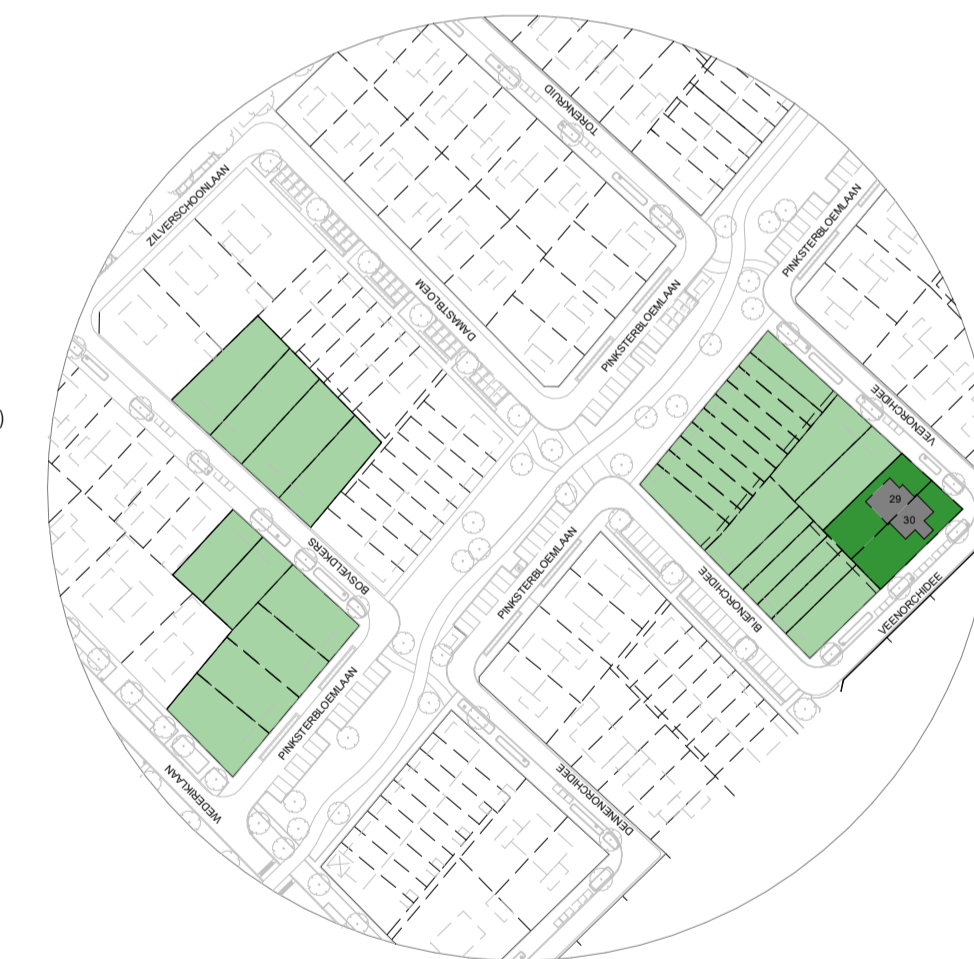

Disclaimer  
De op de tekening aangegeven maatvoeringen zijn circa-maten en in millimeters aangegeven. Maatvoering op de tekening is excl. (wand-) afwerkingen en schachten. De plattegronden zijn qua maatvoering niet geschikt voor opdrachten door koper aan derden. Er kunnen geen rechten worden ontleend aan de volgende op deze tekening aanwezige zaken:  
- situatierelieving en inrichting in openbaar gebied  
- gisvoelers van eventuele andere op deze tekening aangegeven bebouwing  
- weergaves van aangrenzende bebouwing zoals bouwmuren, optionele uitbouwen, etc. zijn aan veranderingen onderhevig  
- PV panelen, definitief aantal PV panelen is afhankelijk van de definitieve BENG berekening.  
- sturing van de PV panelen is indicatief weergegeven op deze tekening.  
- installaties en elektrapunten zijn indicatief en worden nader bepaald door de installateur/aannemer  
- ventilatoroosters en zonwering zijn indicatief en worden nader bepaald door installateur/aannemer



**BLOMSTERPARKEN**  
LELYSTAD

**KHV ARCHITECTEN**  
Korfer / Ter Horst / De Velde Architecten

onderwerp	Verkooptekening	projectnr.	K231204
	bouwnummer 29 en 30	tekeningnr.	VK-109
architect	H. de Velde	schaal	1:100
tekenaar	D.Stunnenberg	formaat	A1
fase	Verkooptekeningen	datum	01-07-2024
status	Definitief	laatste wijz.	