
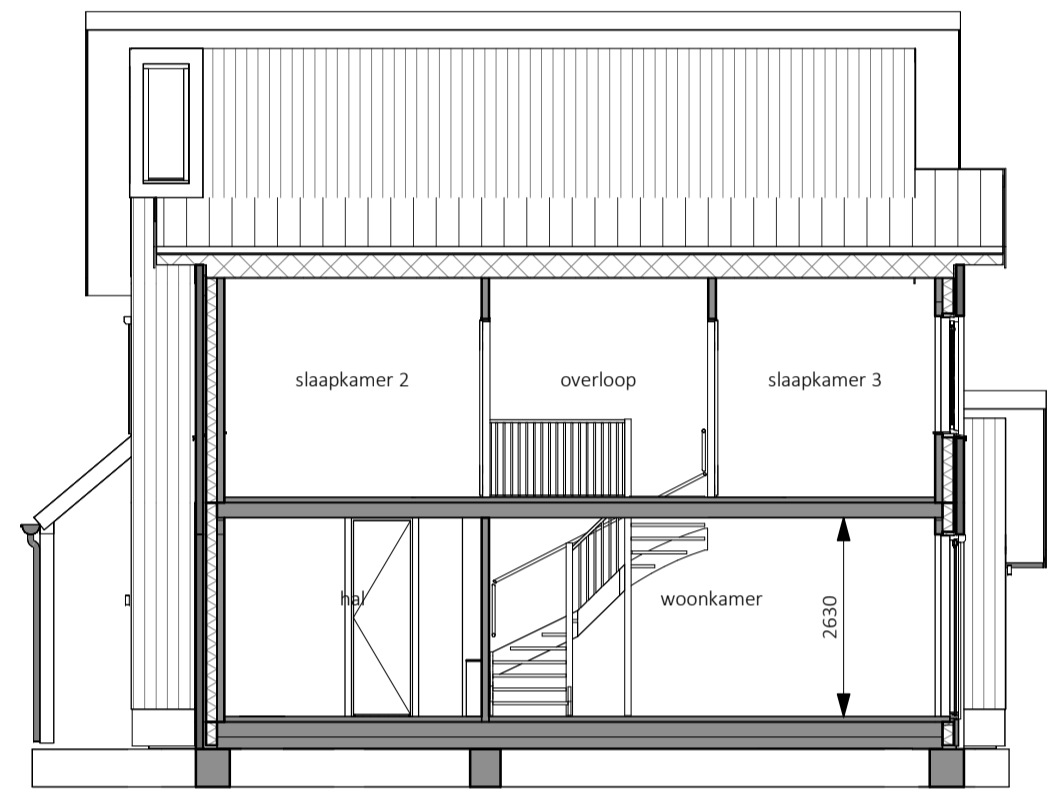
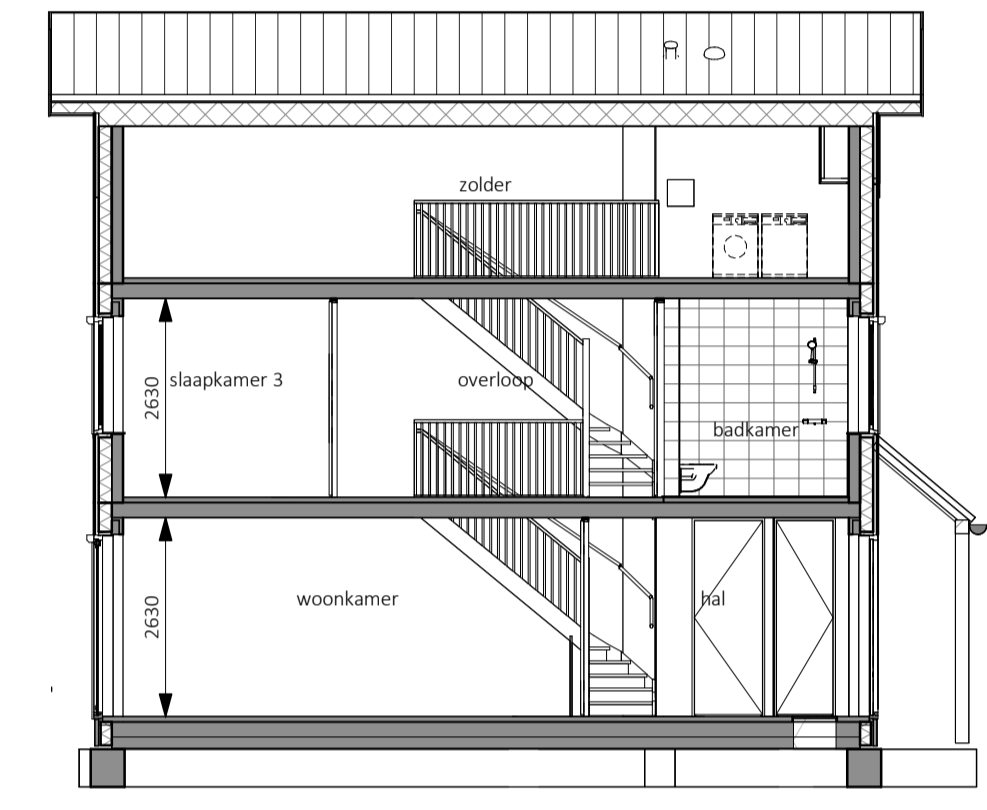
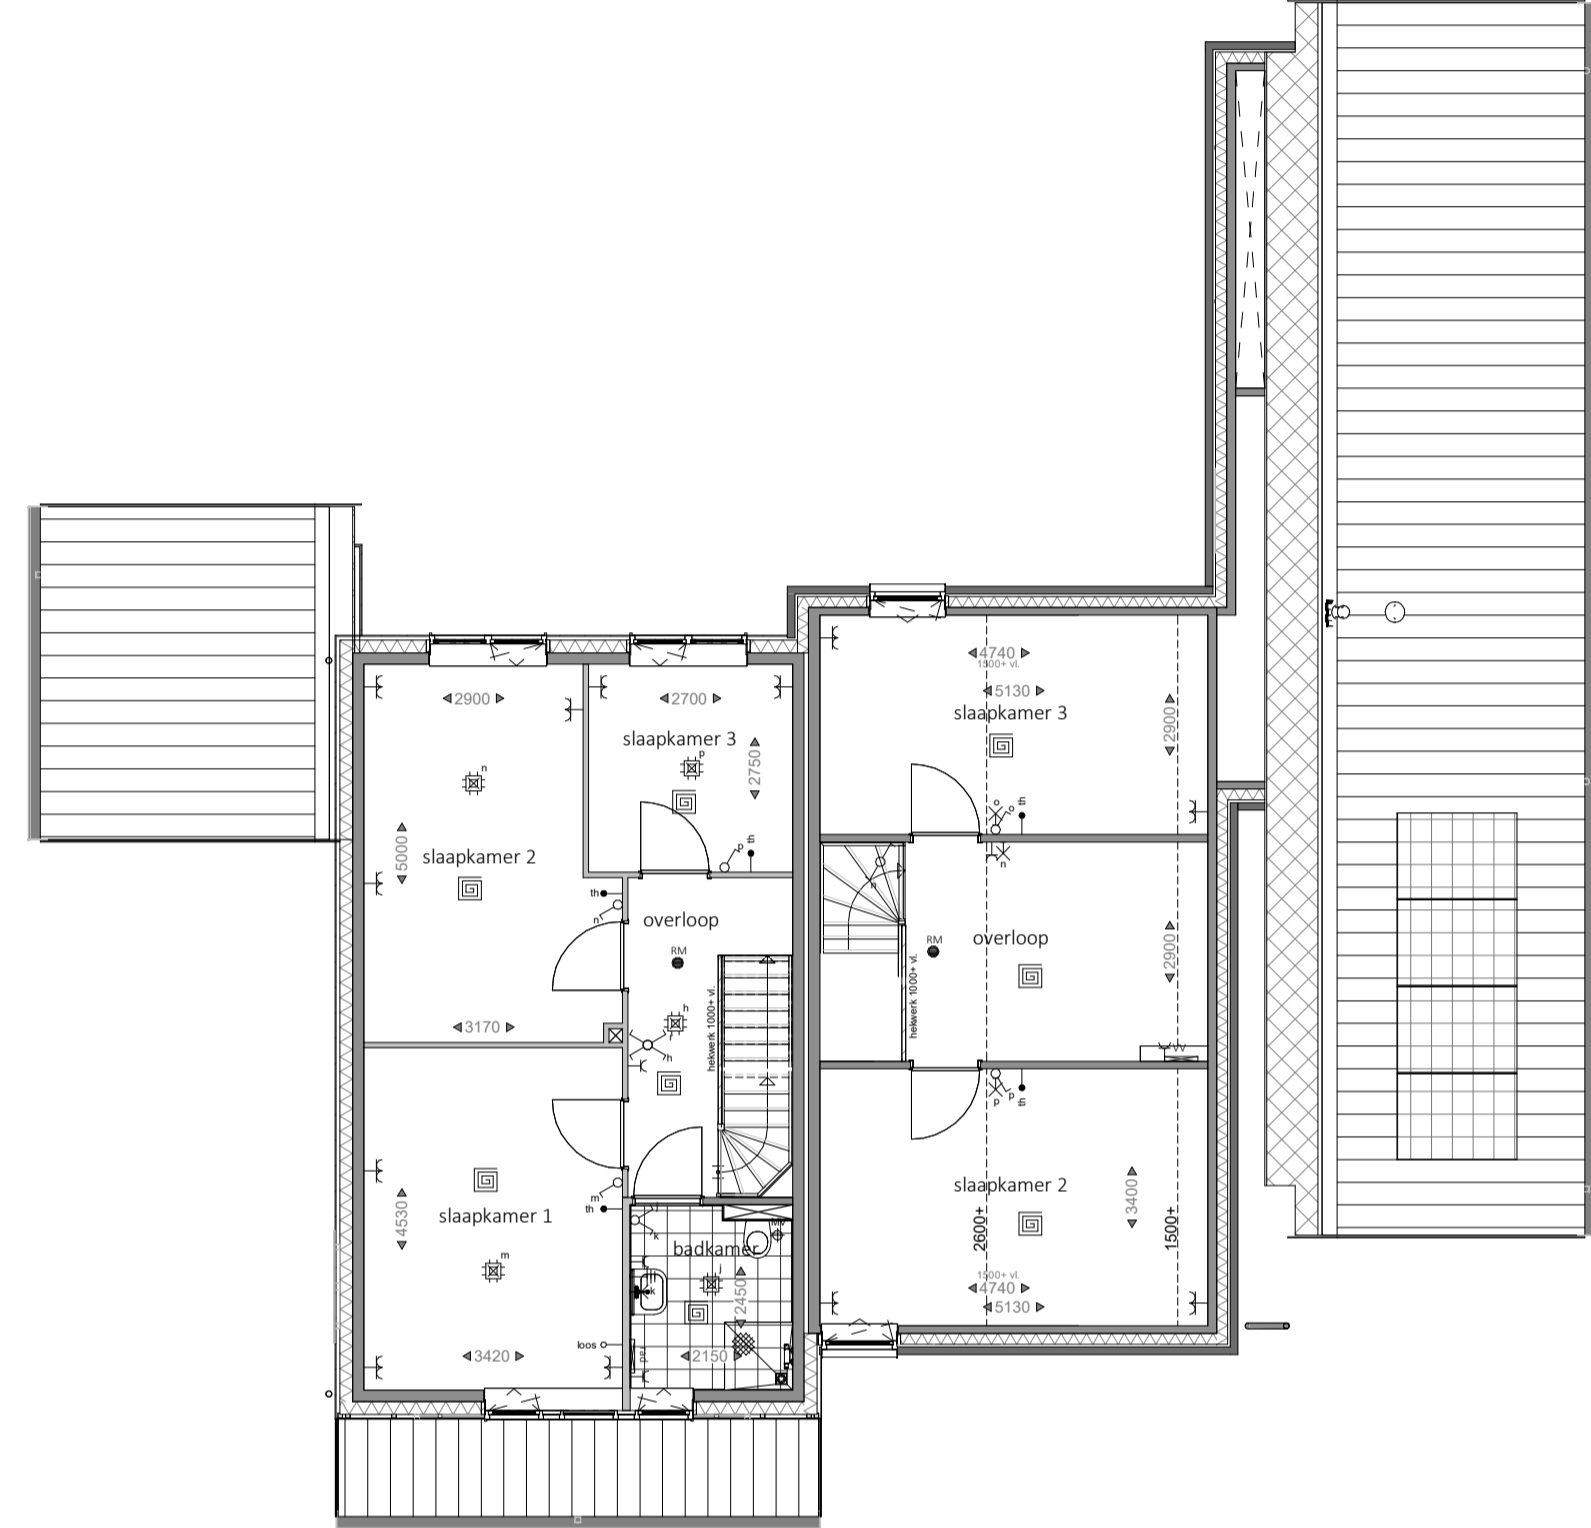


Voorgevel

Rechterzijgevel

Achtergevel

Linkerzijgevel

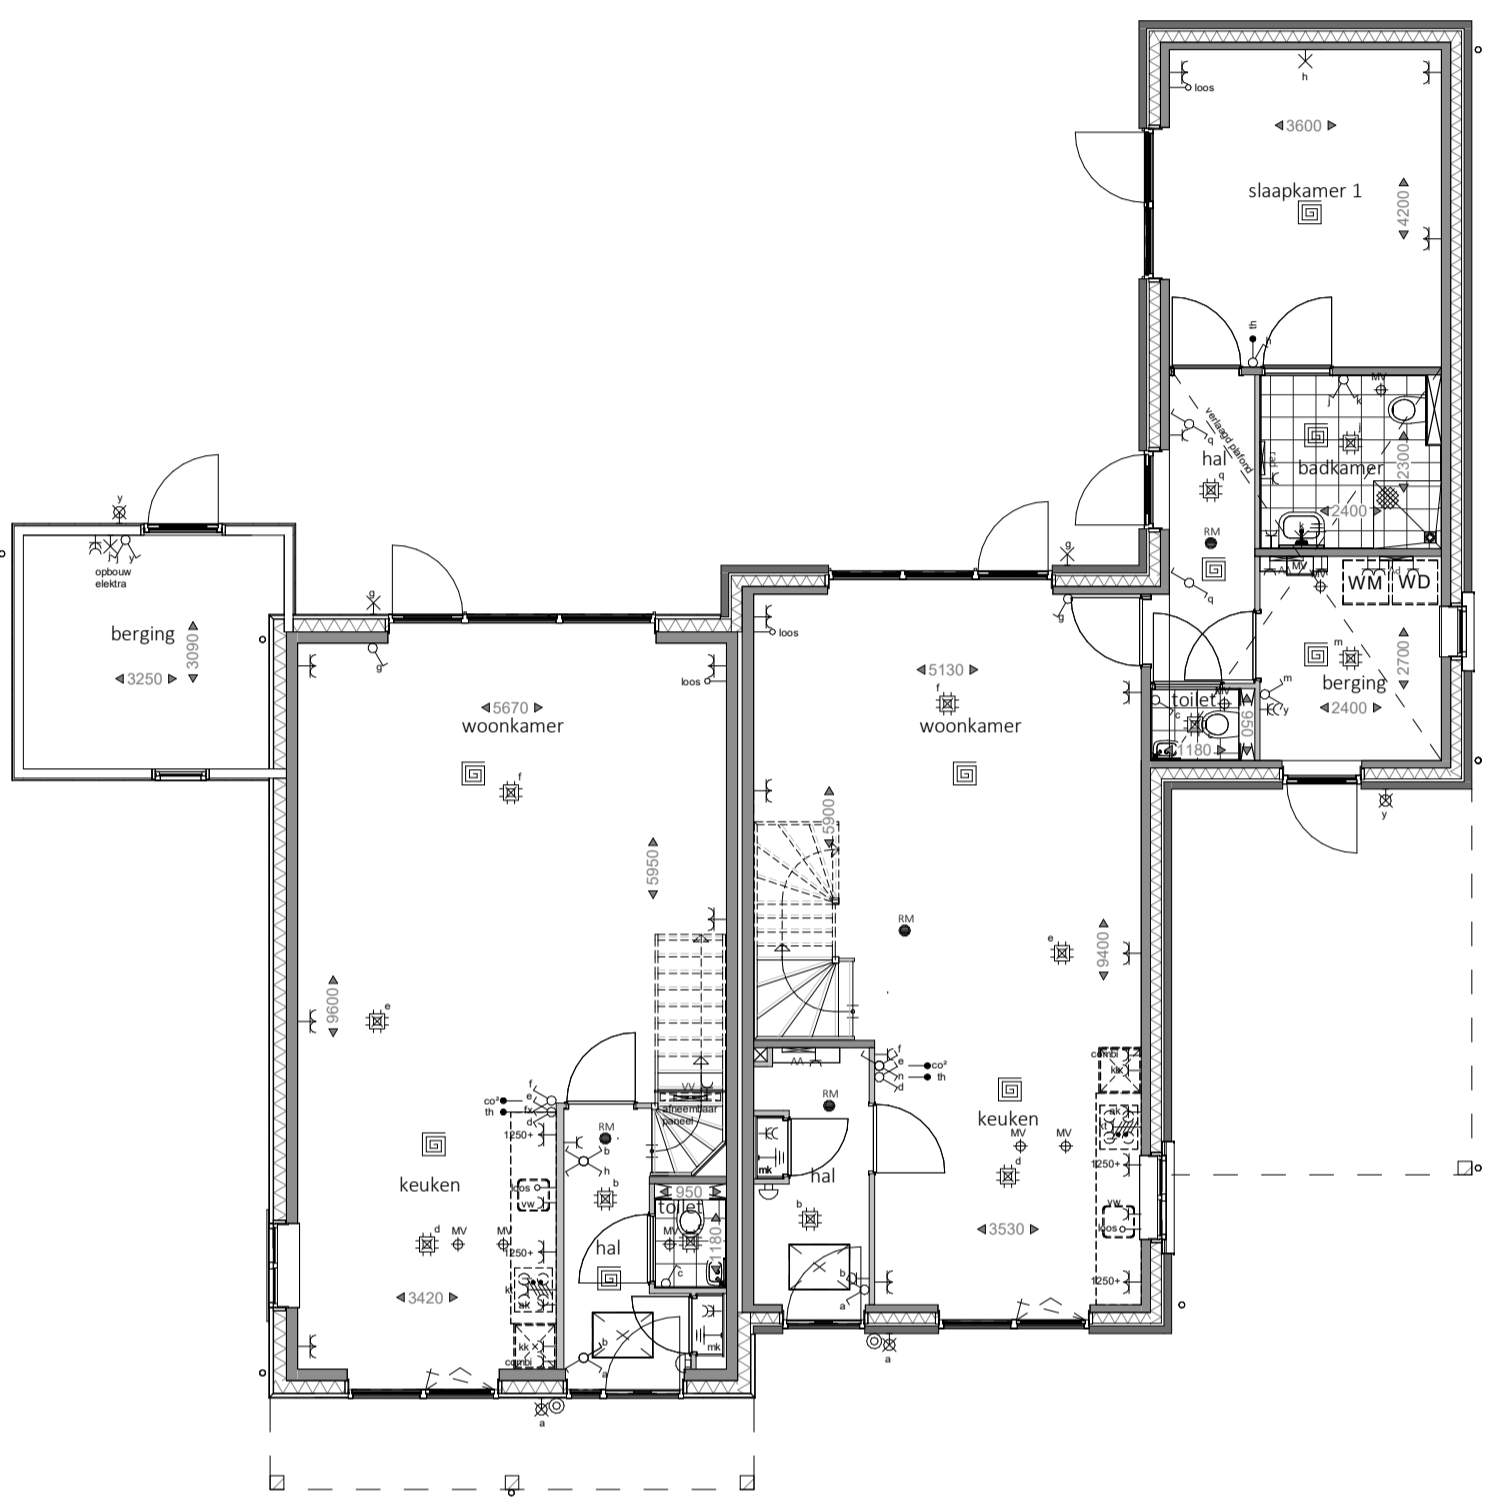


Doorsnede 05

Doorsnede 06

Begane grond


Eerste verdieping

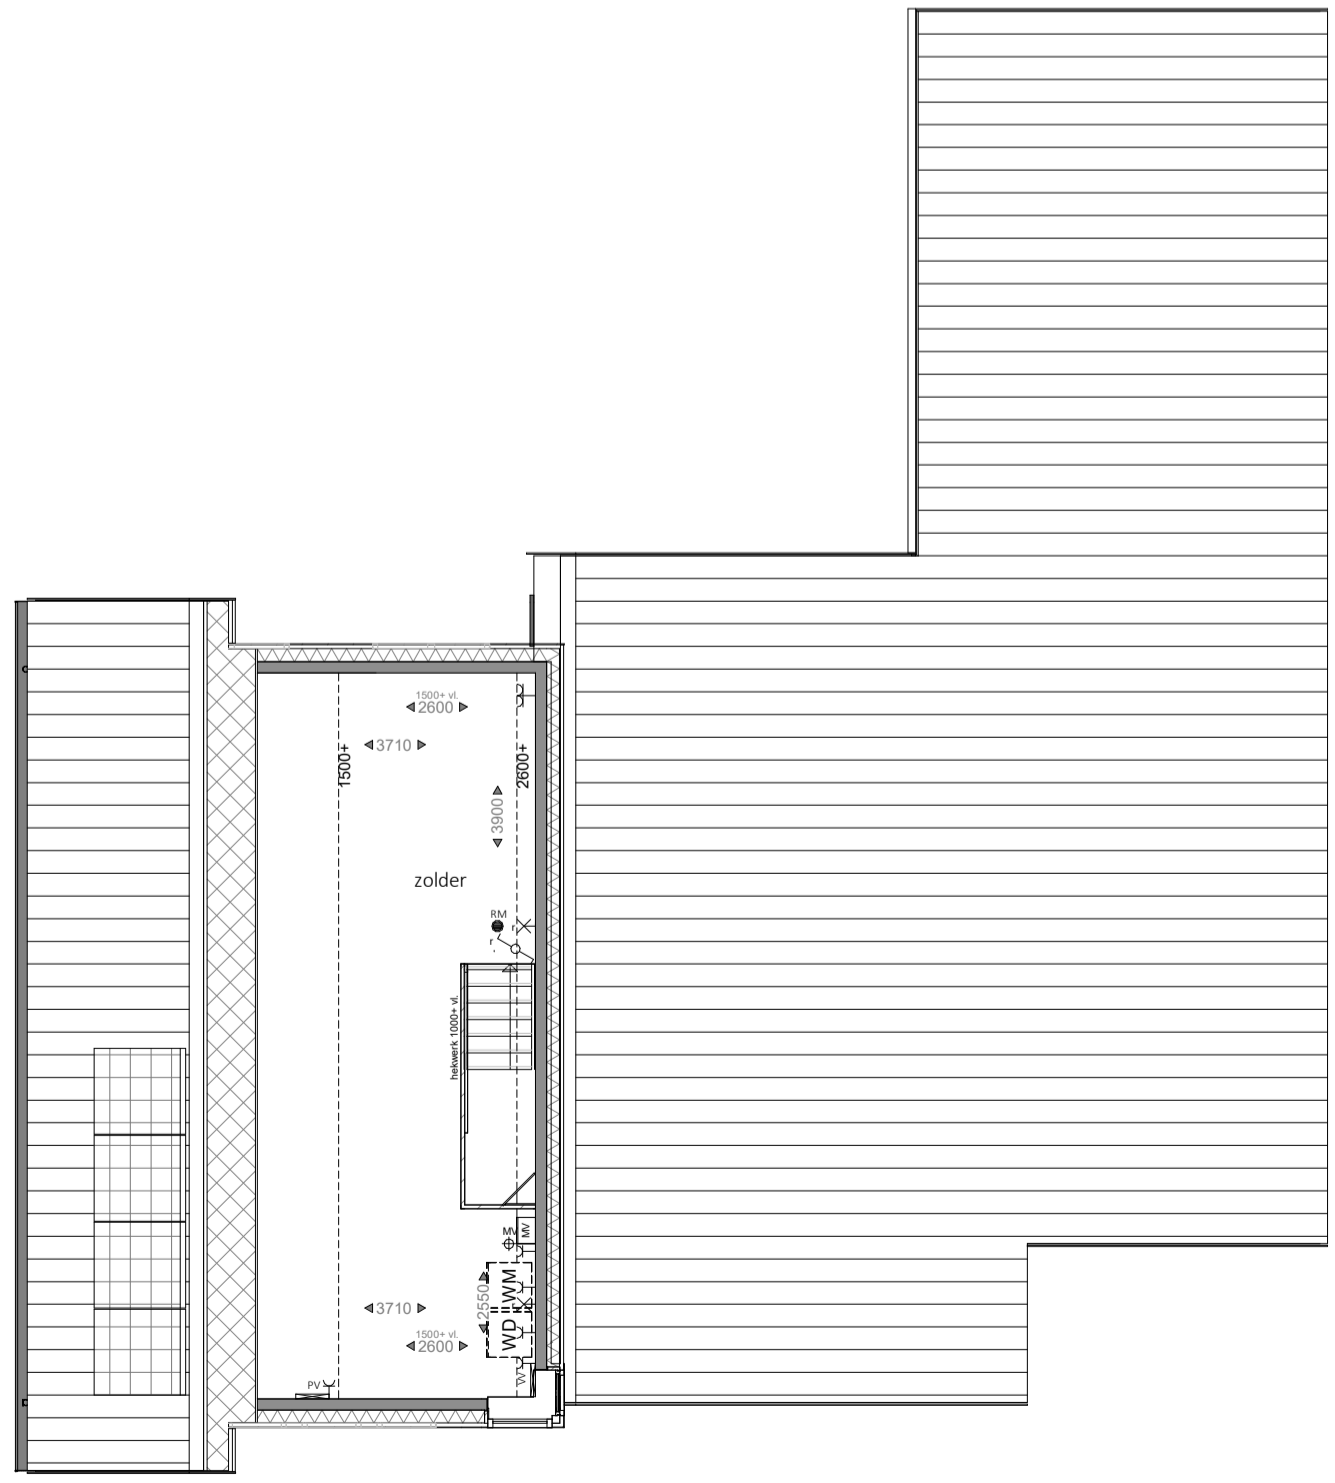

Tweede verdieping

Dakaanzicht

- Legenda
- enkelpolige schakelaar
 - serie schakelaar
 - wisselschakelaar
 - kruis schakelaar
 - enkele wandcontactdoos
 - dubbele wandcontactdoos horizontaal
 - dubbele wandcontactdoos verticaal(opbouw)
 - loze leiding
 - bedraade leiding
 - thermostaat
 - CO₂melder
 - Perlex wcd t.b.v. kooktoestel
 - plafondlichtpunt
 - wand lichtpunt
 - wandlichtpunt met armatuur
 - bedrukker
 - bel ontvanger
 - centraal aardpunt
 - aardmat
 - ventilatie afzuigpunt plafond
 - ventilatie afzuigpunt wand
 - meterkast, voorzien van NUTS aansluitingen
 - vloerlucik
 - rookmelder
 - elektrische radiator
 - opstelplaats vloerverwarmingsverdeler
 - opstelplaats omvormer pv panelen
 - opstelplaats wasmachine
 - opstelplaats wasdroger
 - zonwerende beglazing
 - ventilatierooster

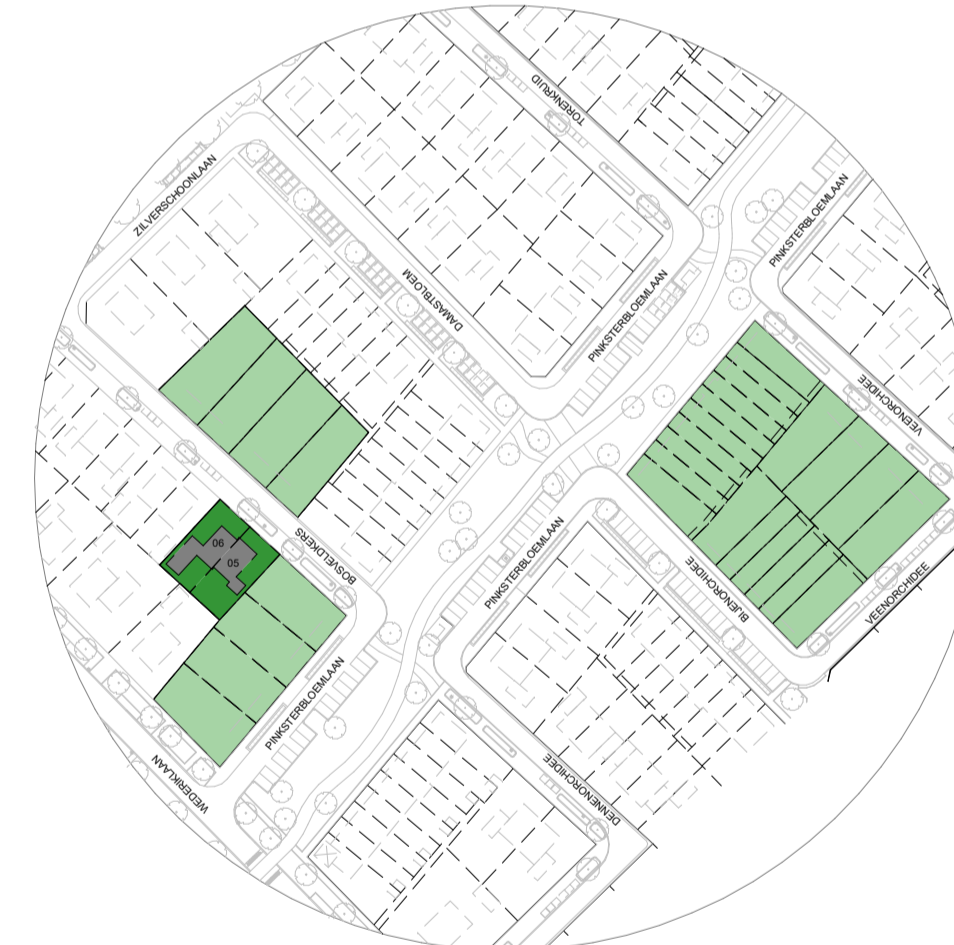

Disclaimer
 De op de tekening aangegeven maatvoeringen zijn circa-maten en in millimeters aangegeven. Maatvoering op de tekening is excl. (wand-) afwerkingen en schachten. De plattegronden zijn qua maatvoering niet geschikt voor opdrachten door koper aan derden. Er kunnen geen rechten worden ontleend aan de volgende op deze tekening aanwezige zaken:
 - situatierelieving en inrichting in openbaar gebied
 - gisgegevens van eventuele andere op deze tekening aangegeven bebouwing
 - weergaves van aangrenzende bebouwing zoals bouwmuren, optionele uitbouwen, etc. zijn aan veranderingen onderhevig
 - PV panelen, definitief aantal PV panelen is afhankelijk van de definitieve BENG berekening.
 - sturing van de PV panelen is indicatief weergegeven op deze tekening.
 - installaties en elektrapunten zijn indicatief en worden nader bepaald door de installateur/aannemer
 - ventilatieroosters en zonwering zijn indicatief en worden nader bepaald door de installateur/aannemer



KHV ARCHITECTEN
 ■ Korker / Ter Horst / De Velde Architecten

onderwerp	Verkooptekening	projectnr.	K231204
	bouwnummer 05 en 06	tekeningnr.	VK-103
architect	H. de Velde	schaal	1:100
tekenaar	D.Stunnenberg	formaat	A1
fase	Verkooptekeningen	datum	01-07-2024
status	Definitief	laatste wijz.	