


Enkele berging

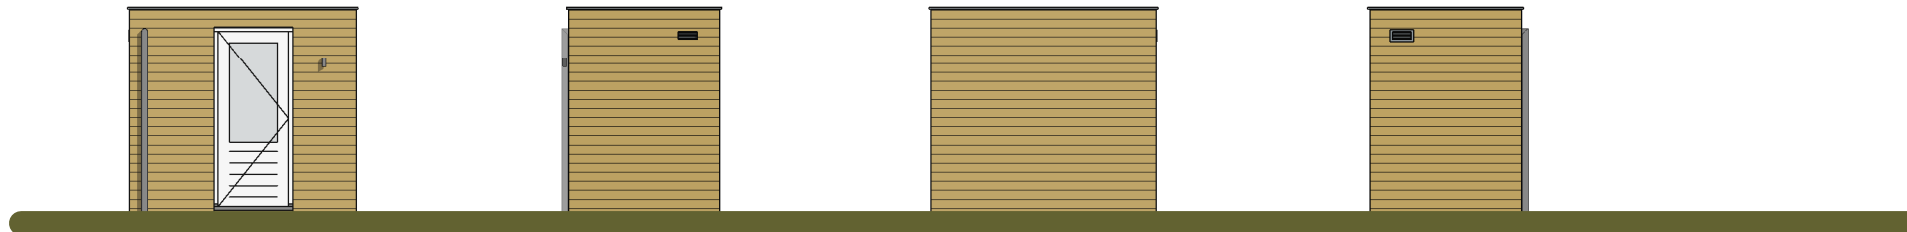


Overzicht bergingen:

enkele berging  
 bouwnummer: 01, 07, 09, 27 en 29

dubbele berging  
 bouwnummer: 11/12, 13/14, 17/18, 19/20, 23/24, 25/26

dubbele berging gespiegeld  
 bouwnummer: 02/03, 15/16, 21/22

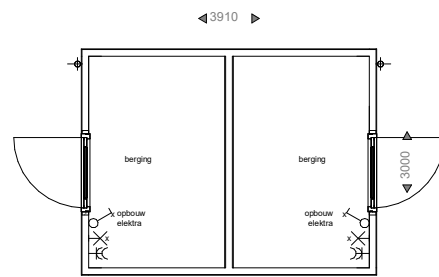

Dubbele berging




Disclaimer

De op de tekening aangegeven maatvoeringen zijn circa-maten en in millimeters aangegeven  
 Maatvoering op de tekening is excl. (wand-) afwerkingen en schachten

De plattegronden zijn qua maatvoering niet geschikt voor opdrachten door koper aan derden  
 Er kunnen geen rechten worden ontleend aan de volgende op deze tekening aanwezige zaken:

- situatietekening en inrichting in openbaar gebied
- gevelaanzichten van eventuele andere op deze tekening aangegeven bebouwing
- weergaves van aangrenzende bebouwing zoals bouwmuren, optionele uitbouwen, etc. zijn aan veranderingen onderhevig
- PV panelen, definitief aantal PV panelen is afhankelijk van de definitieve BENG berekening.
- situering van de PV panelen is indicatief weergegeven op deze tekening
- installaties en elektrapunten zijn indicatief en worden nader bepaald door de installateur/aannemer
- ventilatieroosters en zonwering zijn indicatief en worden nader bepaald door installateur/aannemer

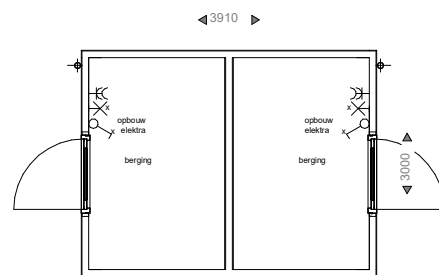

Dubbele berging gespiegeld



**BLOMSTERPARKEN**  
 LELYSTAD

**KHV** ARCHITECTEN

Korfer / Ter Horst / De Velde Architecten

onderwerp	Verkooptekening	projectnr.	K231204
	bergingen	tekeningnr.	VK-110
architect	H. de Velde	schaal	1:100
tekenaar	D.Stunnenberg	formaat	A3
fase	Verkooptekeningen	datum	01-07-2024
status	Definitief	laatste wijz.	